




"PANNON-VÍZ" Víz-, Csatornamű és Fürdő Zártkörűen Működő Részvénytársaság

Működési térkép

- Víztorony
- Tározó, Tervezett tározó
- Tározó nyomásfokozóval
- Nyomásfokozó, Tervezett nyomásfokozó
- Vízműtelep
- Meglévő szennyvíztelep
- Tervezett / épülő szennyvíztelep
- Ivóvízvezeték
- Tervezett ivóvízvezeték
- Tervezett szennyvíz nyomóvezeték
- Szennyvíz nyomóvezeték
- Üzemmérnökség határa

M 1:100 000

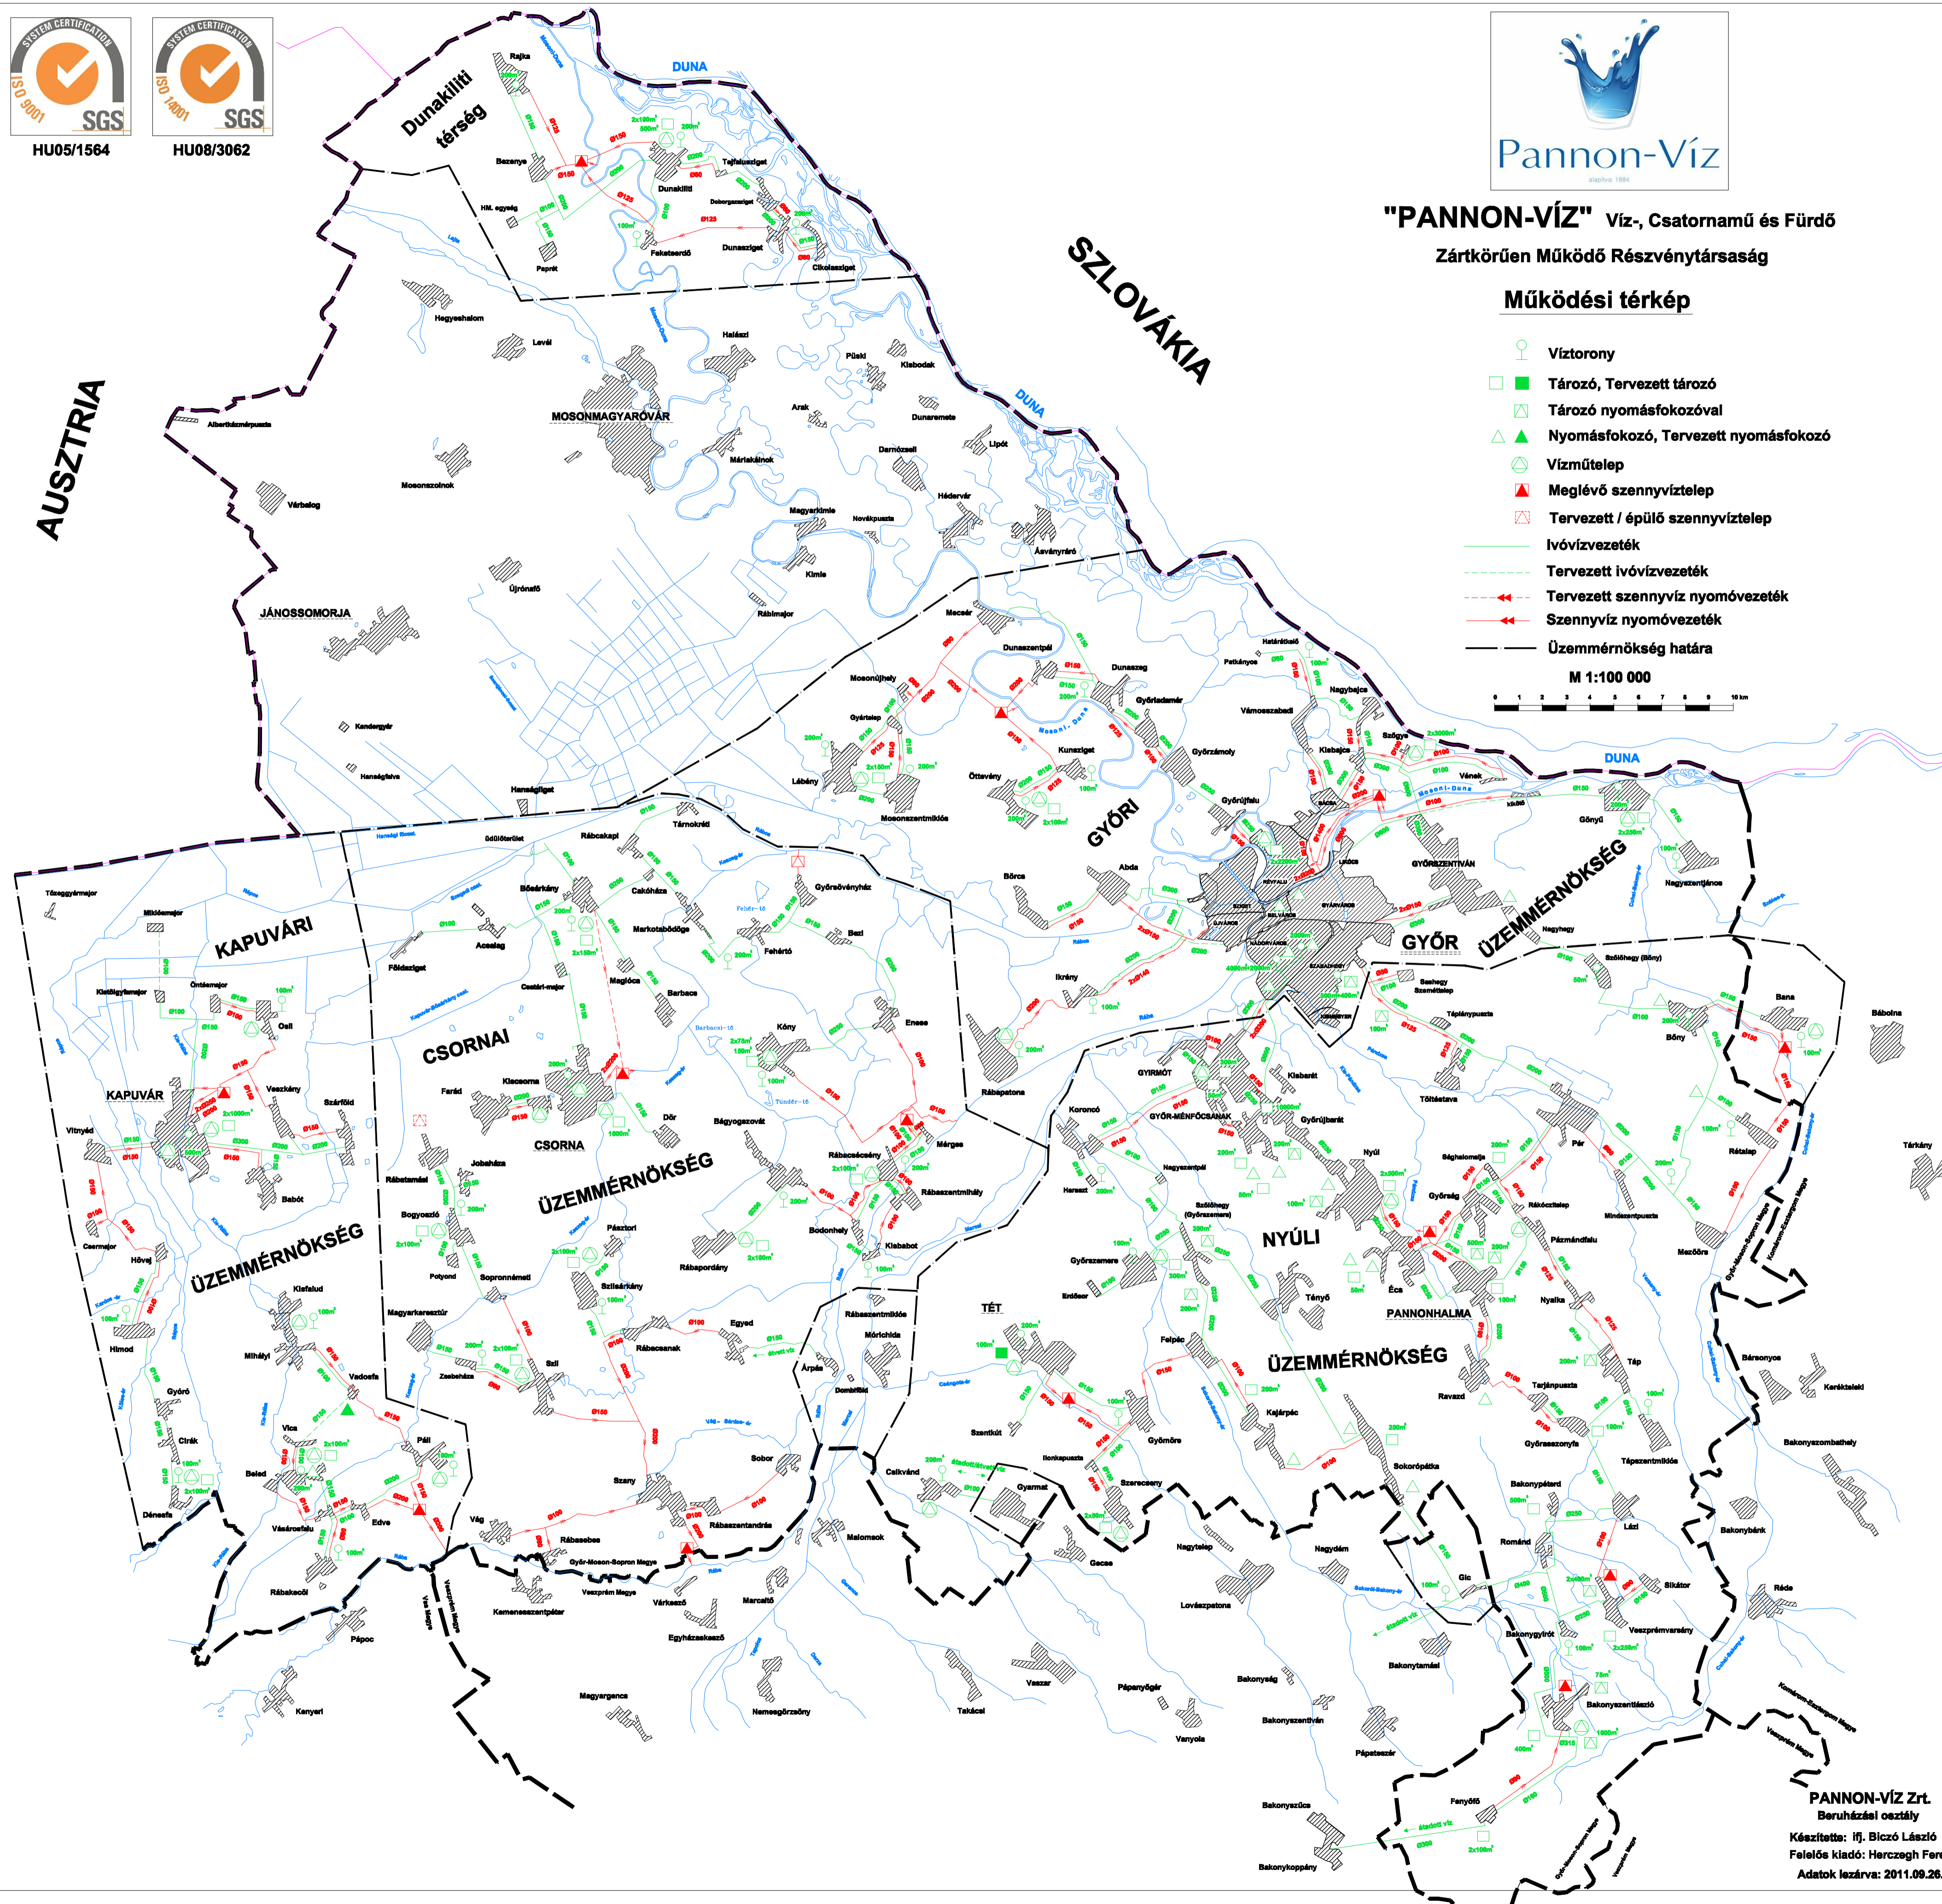

PANNON-VÍZ Zrt.
 Beruházási osztály
 Készítette: ifj. Biczó László
 Felelős kiadó: Herczegh Ferenc
 Adatok lezárva: 2011.09.26.