




"PANNON-VÍZ" Viz-, Csatornamű és Fűrdő Zártkörűen Működő Részvénytársaság

Működési térkép

- Víztorny
- Tározó, Tervezett tározó
- Tározó nyomásfokozóval
- Nyomásfokozó, Tervezett nyomásfokozó
- Vízműtelep
- Meglévő szennyvíztelep
- Tervezett / épülő szennyvíztelep
- Ivóvízvezeték
- Tervezett ivóvízvezeték
- Tervezett szennyvíz nyomóvezeték
- Szennyvíz nyomóvezeték
- Üzemmérnökség határa

M 1:100 000

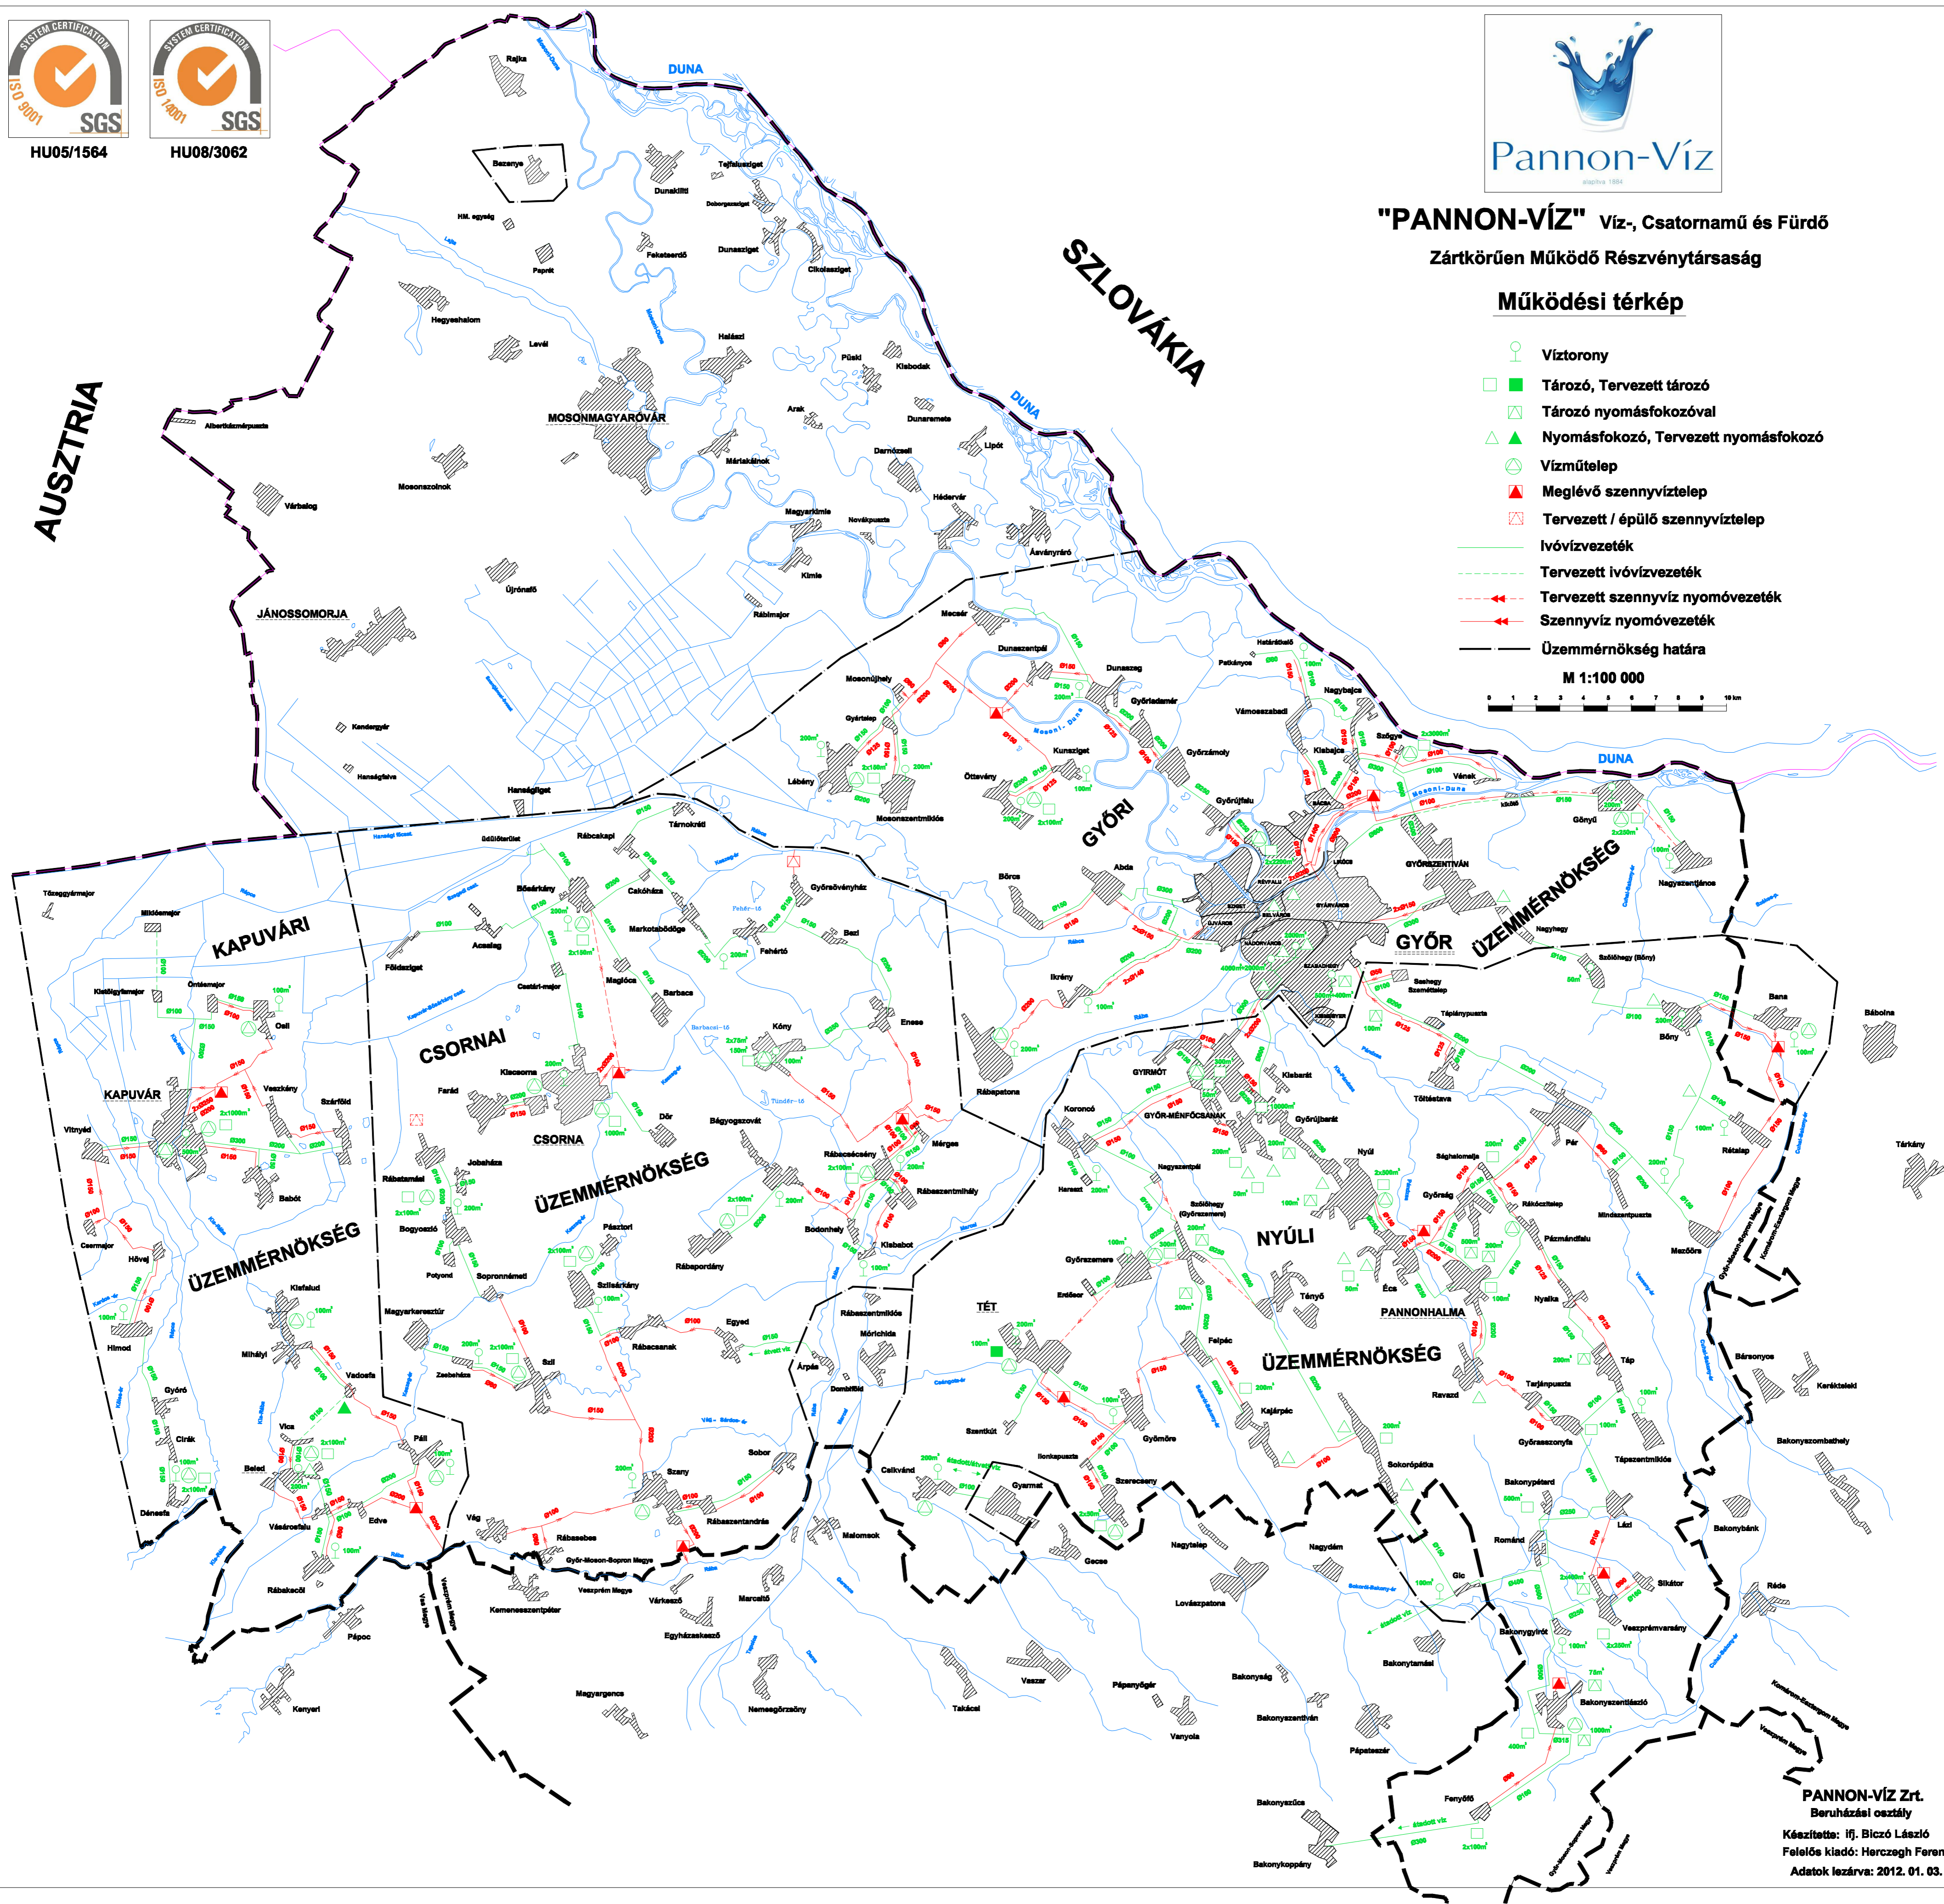

PANNON-VÍZ Zrt.
Beruházási osztály
Készítette: Ifj. Biczó László
Felelős kiadó: Herczegh Ferenc
Adatok lezárva: 2012. 01. 03.