HU05/1564 HU14/7427 HU16/7820

Pannon-Víz

"PANNON-VÍZ"

Regionális Önkormányzati Víziközmű-szolgáltató

Zártkörűen Működő Részvénytársaság

Működési terület

- Víztorony
- Tározó
- Tározó nyomásfokozóval
- Nyomásfokozó
- Vízműtelep
- Meglévő szennyvíztelep
- Ivóvízvezeték
- Szennyvíz nyomóvezeték
- Üzemmérnökség határa

M 1:100 000

0 1 2 3 4 5 6 7 8 9 10 km

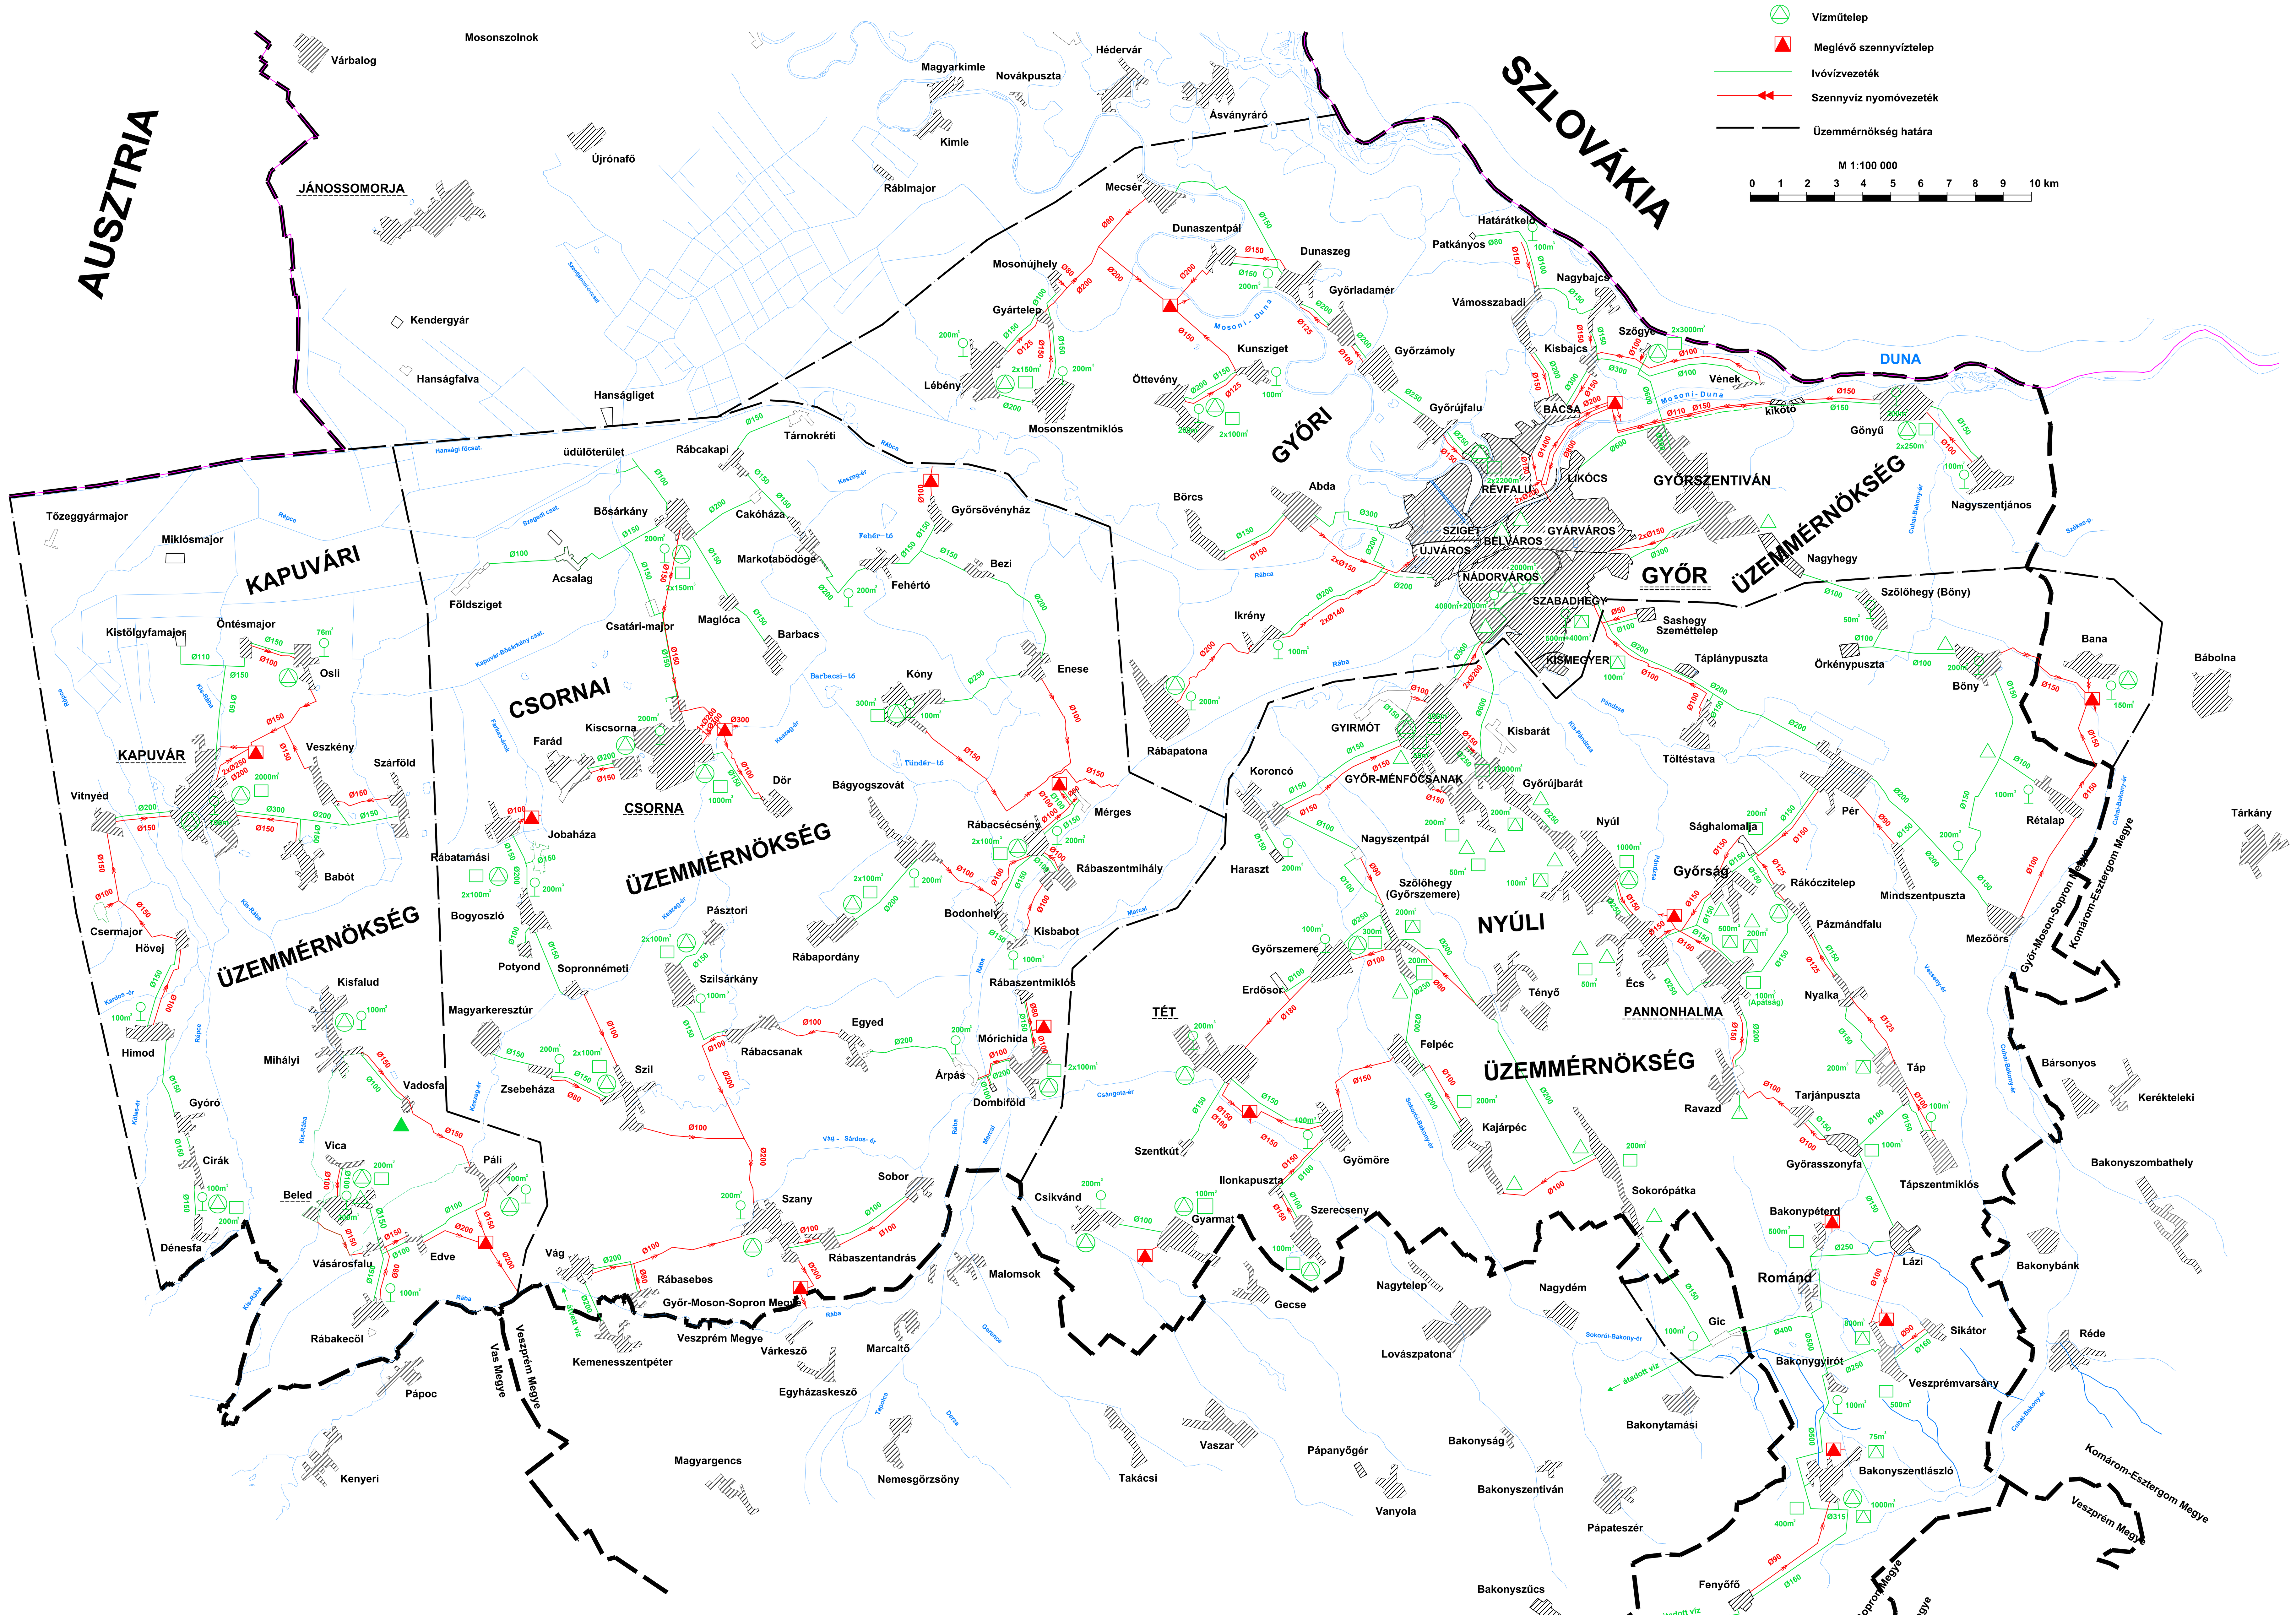

PANNON-VÍZ Zrt.

Készítette: Csanádi Roland

Adatok lezárva: 2021. 05. 08.